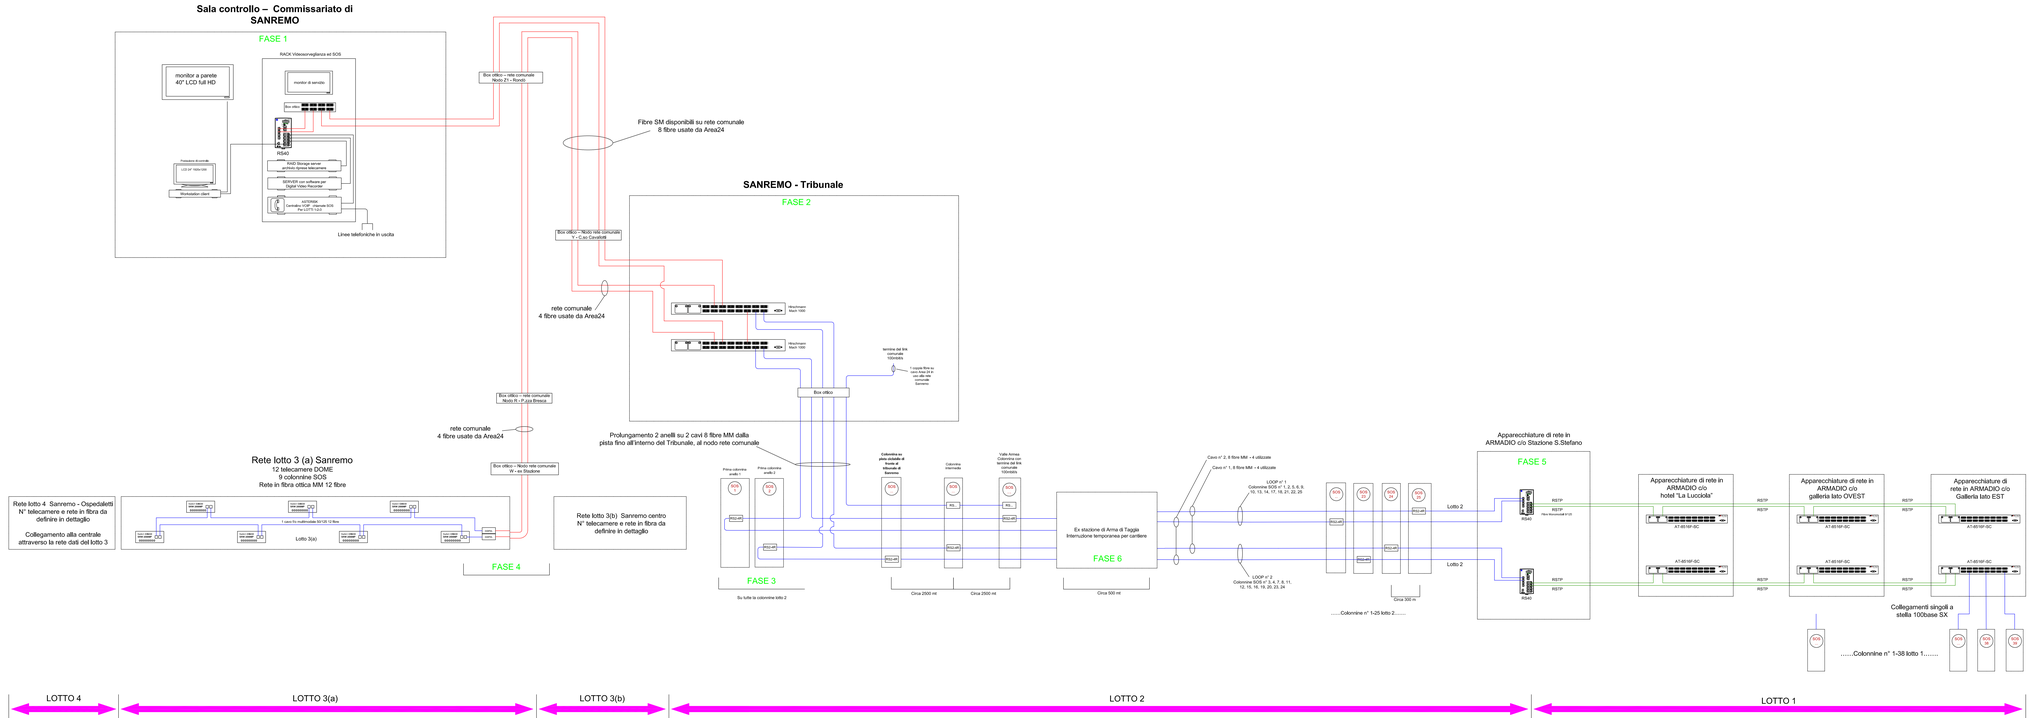

AREA 24 S.p.a.

FORNITURA ED INSTALLAZIONE DI HARDWARE E SOFTWARE PER LA REALIZZAZIONE DI UN CENTRO UNIFICATO DI VIDEOSORVEGLIANZA E GESTIONE DELLE CHIAMATE DI SOCCORSO, CON AMPLIAMENTO ED INTEGRAZIONE DELLA RETE IN FIBRA OTTICA PER I LOTTI 1-2-3 DELLA PISTA CICLABILE.

PROGETTO ESECUTIVO

COMMITTENTE: AREA 24 S.p.A.

Indirizzo: Corso Cavallotti, 59 - Palazzo Comunale
18038 SANREMO (IM)

Il Committente

Il Tecnico

Ing. CRISPIATICO MARCELLO
Via Carducci n° 28 Sanremo (IM)

CATEGORIA ELABORATI :

IMPIANTO DI VIDEOSORVEGLIANZA

OGGETTO :

SCHEMA DI RETE

TAVOLA
I. 1

REVI	DATA	MOTIVAZIONE	REDIGITO	VERIFICATO	APPROVATO	AUTORIZZATO
A	Maggio 2019	Prima emissione				